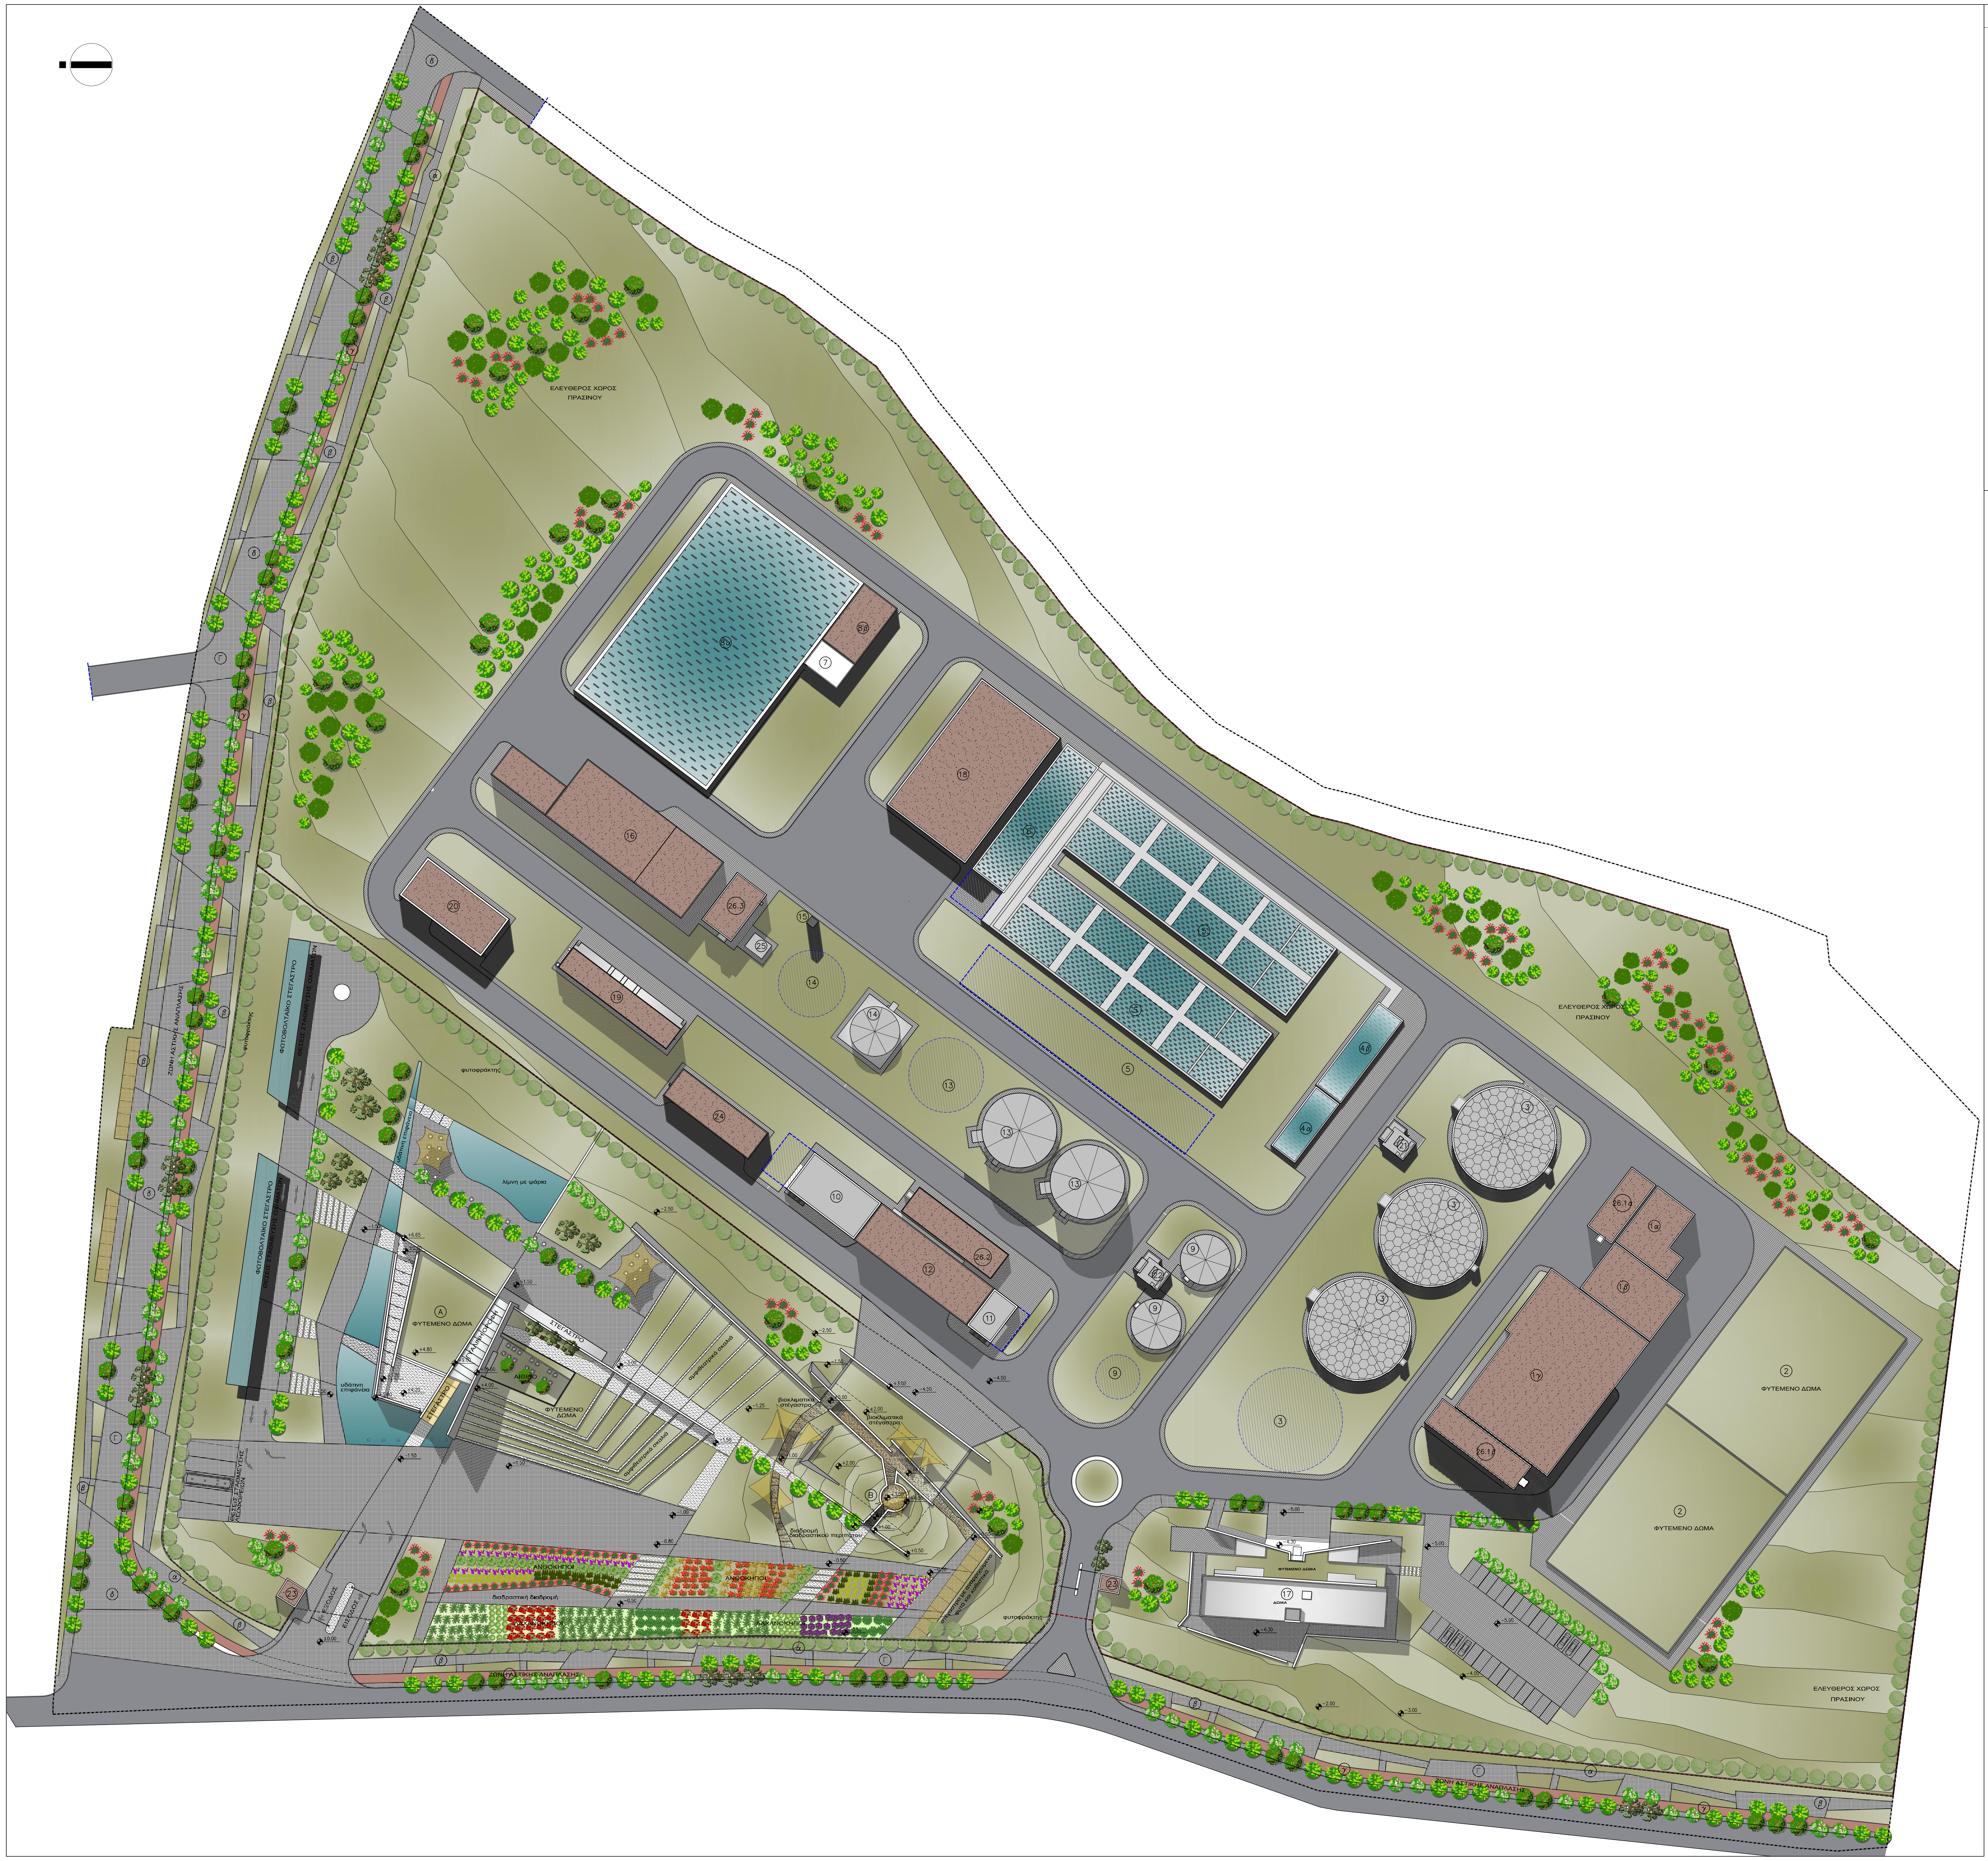

ΥΠΟΜΝΗΜΑ

1α. ΑΝΤΛΙΟΣΤΑΣΙΟ ΑΡΧΙΚΗΣ ΑΝΥΨΩΣΗΣ
1β. ΜΟΝΑΔΑ ΕΣΧΑΡΩΣΗΣ
1γ. ΜΟΝΑΔΑ ΜΕΤΡΗΣΗΣ ΠΑΡΟΧΗΣ - ΕΞΑΜΜΩΣΗΣ - ΛΕΠΤΟΕΣΧΑΡΩΣΗΣ - ΦΡΕΑΤΙΟ ΜΕΡΙΣΜΟΥ ΔΠΚ
2. ΔΕΞΑΜΕΝΗ ΕΚΤΑΚΤΩΝ ΣΥΝΘΗΚΩΝ
3. ΔΕΞΑΜΕΝΗ ΠΡΩΤΟΒΑΘΜΙΑΣ ΚΑΘΙΖΗΣΗΣ
4α. ΦΡΕΑΤΙΟ ΜΕΡΙΣΜΟΥ ΒΙΟΛΟΓΙΚΩΝ ΑΝΤΙΔΡΑΣΤΗΡΩΝ
4β. ΔΕΞΑΜΕΝΗ ΑΠΟΞΥΓΟΝΩΣΗΣ
5. ΒΙΟΛΟΓΙΚΟΣ ΑΝΤΙΔΡΑΣΤΗΡΑΣ
6. ΔΕΞΑΜΕΝΕΣ MBR
7. ΜΟΝΑΔΑ ΑΠΟΛΥΜΑΝΣΗΣ
8α. ΔΕΞΑΜΕΝΗ ΕΞΙΣΟΡΡΟΠΗΣΗΣ ΕΠΕΞΕΡΓΑΣΜΕΝΩΝ ΕΚΡΟΩΝ
8β. ΟΙΚΙΣΚΟΣ ΧΛΩΡΙΩΣΗΣ ΚΑΙ ΠΙΕΣΤΙΚΟΥ ΣΥΓΚΡΟΤΗΜΑΤΟΣ - ΔΕΞΑΜΕΝΗ ΒΙΟΜΗΧΑΝΙΚΟΥ ΝΕΡΟΥ
9. ΔΕΞΑΜΕΝΗ ΠΑΧΥΝΣΗΣ ΠΡΩΤΟΒΑΘΜΙΑΣ ΙΛΥΟΣ
10. ΔΕΞΑΜΕΝΗ ΑΠΟΘΗΚΕΥΣΗΣ ΠΕΡΙΣΣΕΙΑΣ ΙΛΥΟΣ
11. ΔΕΞΑΜΕΝΗ ΑΠΟΘΗΚΕΥΣΗΣ ΧΩΝΕΜΕΝΗΣ ΙΛΥΟΣ
12. ΜΗΧΑΝΙΚΗ ΠΑΧΥΝΣΗ ΙΛΥΟΣ
13. ΧΩΝΕΥΤΗΣ
14. ΑΕΡΙΟΦΥΛΑΚΙΟ
15. ΠΥΡΣΟΣ ΚΑΥΣΗΣ ΒΙΟΑΕΡΙΟΥ
16. ΚΤΙΡΙΟ ΑΦΥΔΑΤΩΣΗΣ ΙΛΥΟΣ
17. ΚΤΙΡΙΟ ΔΙΟΙΚΗΣΗΣ
18. ΚΤΙΡΙΟ ΕΞΥΠΗΡΕΤΗΣΗΣ MBR
19. ΚΤΙΡΙΟ ΥΠΟΣΤΑΘΜΟΥ
20. ΜΗΧΑΝΟΣΤΑΣΙΟ - ΣΥΝΕΡΓΕΙΟ
21. ΑΝΤΛΙΟΣΤΑΣΙΟ ΠΡΩΤΟΒΑΘΜΙΑΣ ΙΛΥΟΣ
22. ΑΝΤΛΙΟΣΤΑΣΙΟ ΤΡΟΦΟΔΟΣΙΑΣ ΧΩΝΕΥΣΗΣ
23. ΦΥΛΑΚΙΟ ΕΙΣΟΔΟΥ
24. ΚΤΙΡΙΟ ΕΞΥΠΗΡΕΤΗΣΗΣ ΧΩΝΕΥΤΩΝ
25. ΑΝΤΛΙΟΣΤΑΣΙΟ ΣΤΡΑΓΓΙΔΙΩΝ
26.1α ΜΟΝΑΔΑ ΑΠΟΣΜΗΣΗΣ ΠΡΟΕΠΕΞΕΡΓΑΣΙΑΣ 1/2
26.1β ΜΟΝΑΔΑ ΑΠΟΣΜΗΣΗΣ ΠΡΟΕΠΕΞΕΡΓΑΣΙΑΣ 2/2
26.3 ΜΟΝΑΔΑ ΑΠΟΣΜΗΣΗΣ ΑΦΥΔΑΤΩΣΗΣ

- - - ΟΡΙΟ ΑΠΑΛΛΟΤΡΙΩΣΗΣ
- - - ΟΡΙΟ ΠΕΡΙΦΡΑΞΗΣ ΚΕΛ
- - - ΟΡΙΟ ΠΕΡΙΦΡΑΞΗΣ Κ.Π.Ε.

ΚΑΛΥΨΕΙΣ - ΕΞΟΠΛΙΣΜΟΣ

🟩	ΦΥΤΕΥΣΗ
▨	ΑΣΦΑΛΤΟΣ
■	ΠΛΑΚΟΣΤΡΩΣΗ
■	ΚΤΗΡΙΑ
▥	ΥΠΟΣΤΕΓΑ
▨	ΑΝΟΙΧΤΕΣ ΔΕΞΑΜΕΝΕΣ
▨	ΚΛΕΙΣΤΕΣ ΔΕΞΑΜΕΝΕΣ
▧	ΜΕΛΛΟΝΤΙΚΑ ΕΡΓΑ Β' ΦΑΣΗΣ
🟥	ΠΟΔΗΛΑΤΟΔΡΟΜΟΣ
▦	ΣΤΕΓΑΣΤΡΟ
▦	ΦΩΤΟΒΟΛΤΑΪΚΟ ΣΤΕΓΑΣΤΡΟ
▨	ΒΙΟΚΛΙΜΑΤΙΚΟ ΣΤΕΓΑΣΤΡΟ
●●●●●●	ΦΥΤΟΦΡΑΧΤΗΣ
═	ΠΕΖΟΔΡΟΜΙΟ

Α. ΚΤΗΡΙΟ ΠΕΡΙΒΑΛΛΟΝΤΙΚΗΣ ΕΚΠΑΙΔΕΥΣΗΣ
Β. ΚΤΗΡΙΟ ΥΠΗΡΕΣΙΑΣ ΠΡΟΛΗΠΤΙΚΗΣ ΣΥΝΤΗΡΗΣΗΣ
Γ. ΔΙΑΜΟΡΦΩΣΗ ΠΕΡΙΜΕΤΡΙΚΗΣ ΟΔΟΥ
  α. ΖΩΝΗ ΚΑΘΙΣΤΙΚΩΝ
  β. ΚΥΚΛΟΦΟΡΙΑ ΠΕΖΩΝ
  γ. ΚΥΚΛΟΦΟΡΙΑ ΠΟΔΗΛΑΤΩΝ
  δ. ΔΡΟΜΟΣ ΗΠΙΑΣ ΚΥΚΛΟΦΟΡΙΑΣ

ΕΥΔΑΠ
ΕΤΑΙΡΕΙΑ ΥΔΡΕΥΣΕΩΣ ΚΑΙ ΑΠΟΧΕΤΕΥΣΕΩΣ ΠΡΩΤΕΥΟΥΣΗΣ Α.Ε.
ΔΙΕΥΘΥΝΣΗ ΕΡΓΩΝ ΑΝΑΤΟΛΙΚΗΣ ΑΤΤΙΚΗΣ

ΜΕΛΕΤΗ ΠΕΡΙΒΑΛΛΟΝΤΙΚΩΝ ΕΠΙΠΤΩΣΕΩΝ

ΜΕΛΕΤΗΤΗΣ
ΕΜΒΗΣ Σύμβουλοι Μηχανικοί Α.Ε.
ΕΔΡΑ: Παπαρρηγοπουλου 21, Τ.Κ. 15343, Αθήνα
Περιβαλλοντικές Μελέτες, Κατηγορία 27, Τάξη Δ'

ΕΙΔΙΚΟΙ ΣΥΝΕΡΓΑΤΕΣ
ΩΜ ΜΕΛΕΤΗΤΙΚΗ Ε.Π.Ε.
ΓΙΩΡΓΟΣ ΣΤΑΘΟΠΟΥΛΟΣ Αρχιτέκτων Μηχανικός

ΥΠΟΓΡΑΦΗ :

ΣΥΛΛΟΓΗ, ΕΠΕΞΕΡΓΑΣΙΑ ΑΣΤΙΚΩΝ ΛΥΜΑΤΩΝ ΔΗΜΩΝ ΡΑΦΗΝΑΣ - ΠΙΚΕΡΜΙΟΥ ΚΑΙ ΣΠΑΤΩΝ - ΑΡΤΕΜΙΔΟΣ ΚΑΙ ΕΠΑΝΑΧΡΗΣΙΜΟΠΟΙΗΣΗ - ΔΙΑΘΕΣΗ ΕΠΕΞΕΡΓΑΣΜΕΝΩΝ ΕΚΡΟΩΝ

ΑΡΙΘΜΟΣ ΣΧΕΔΙΟΥ : 05

ΚΛΙΜΑΚΑ : 1:500

ΤΙΤΛΟΣ ΣΧΕΔΙΟΥ :

ΓΕΝΙΚΗ ΔΙΑΤΑΞΗ ΕΡΓΩΝ ΔΙΑΜΟΡΦΩΣΗΣ Κ.Ε.Λ.
ΔΗΜΩΝ ΡΑΦΗΝΑΣ-ΠΙΚΕΡΜΙΟΥ
ΚΑΙ ΣΠΑΤΩΝ - ΑΡΤΕΜΙΔΟΣ

ΗΜΕΡΟΜΗΝΙΑ : 17/10/2016

Α/Α	ΑΝΑΘΕΩΡΗΣΗ	ΗΜΕΡΟΜΗΝΙΑ	ΥΠΟΓΡΑΦΗ

Για την ΕΥΔΑΠ