


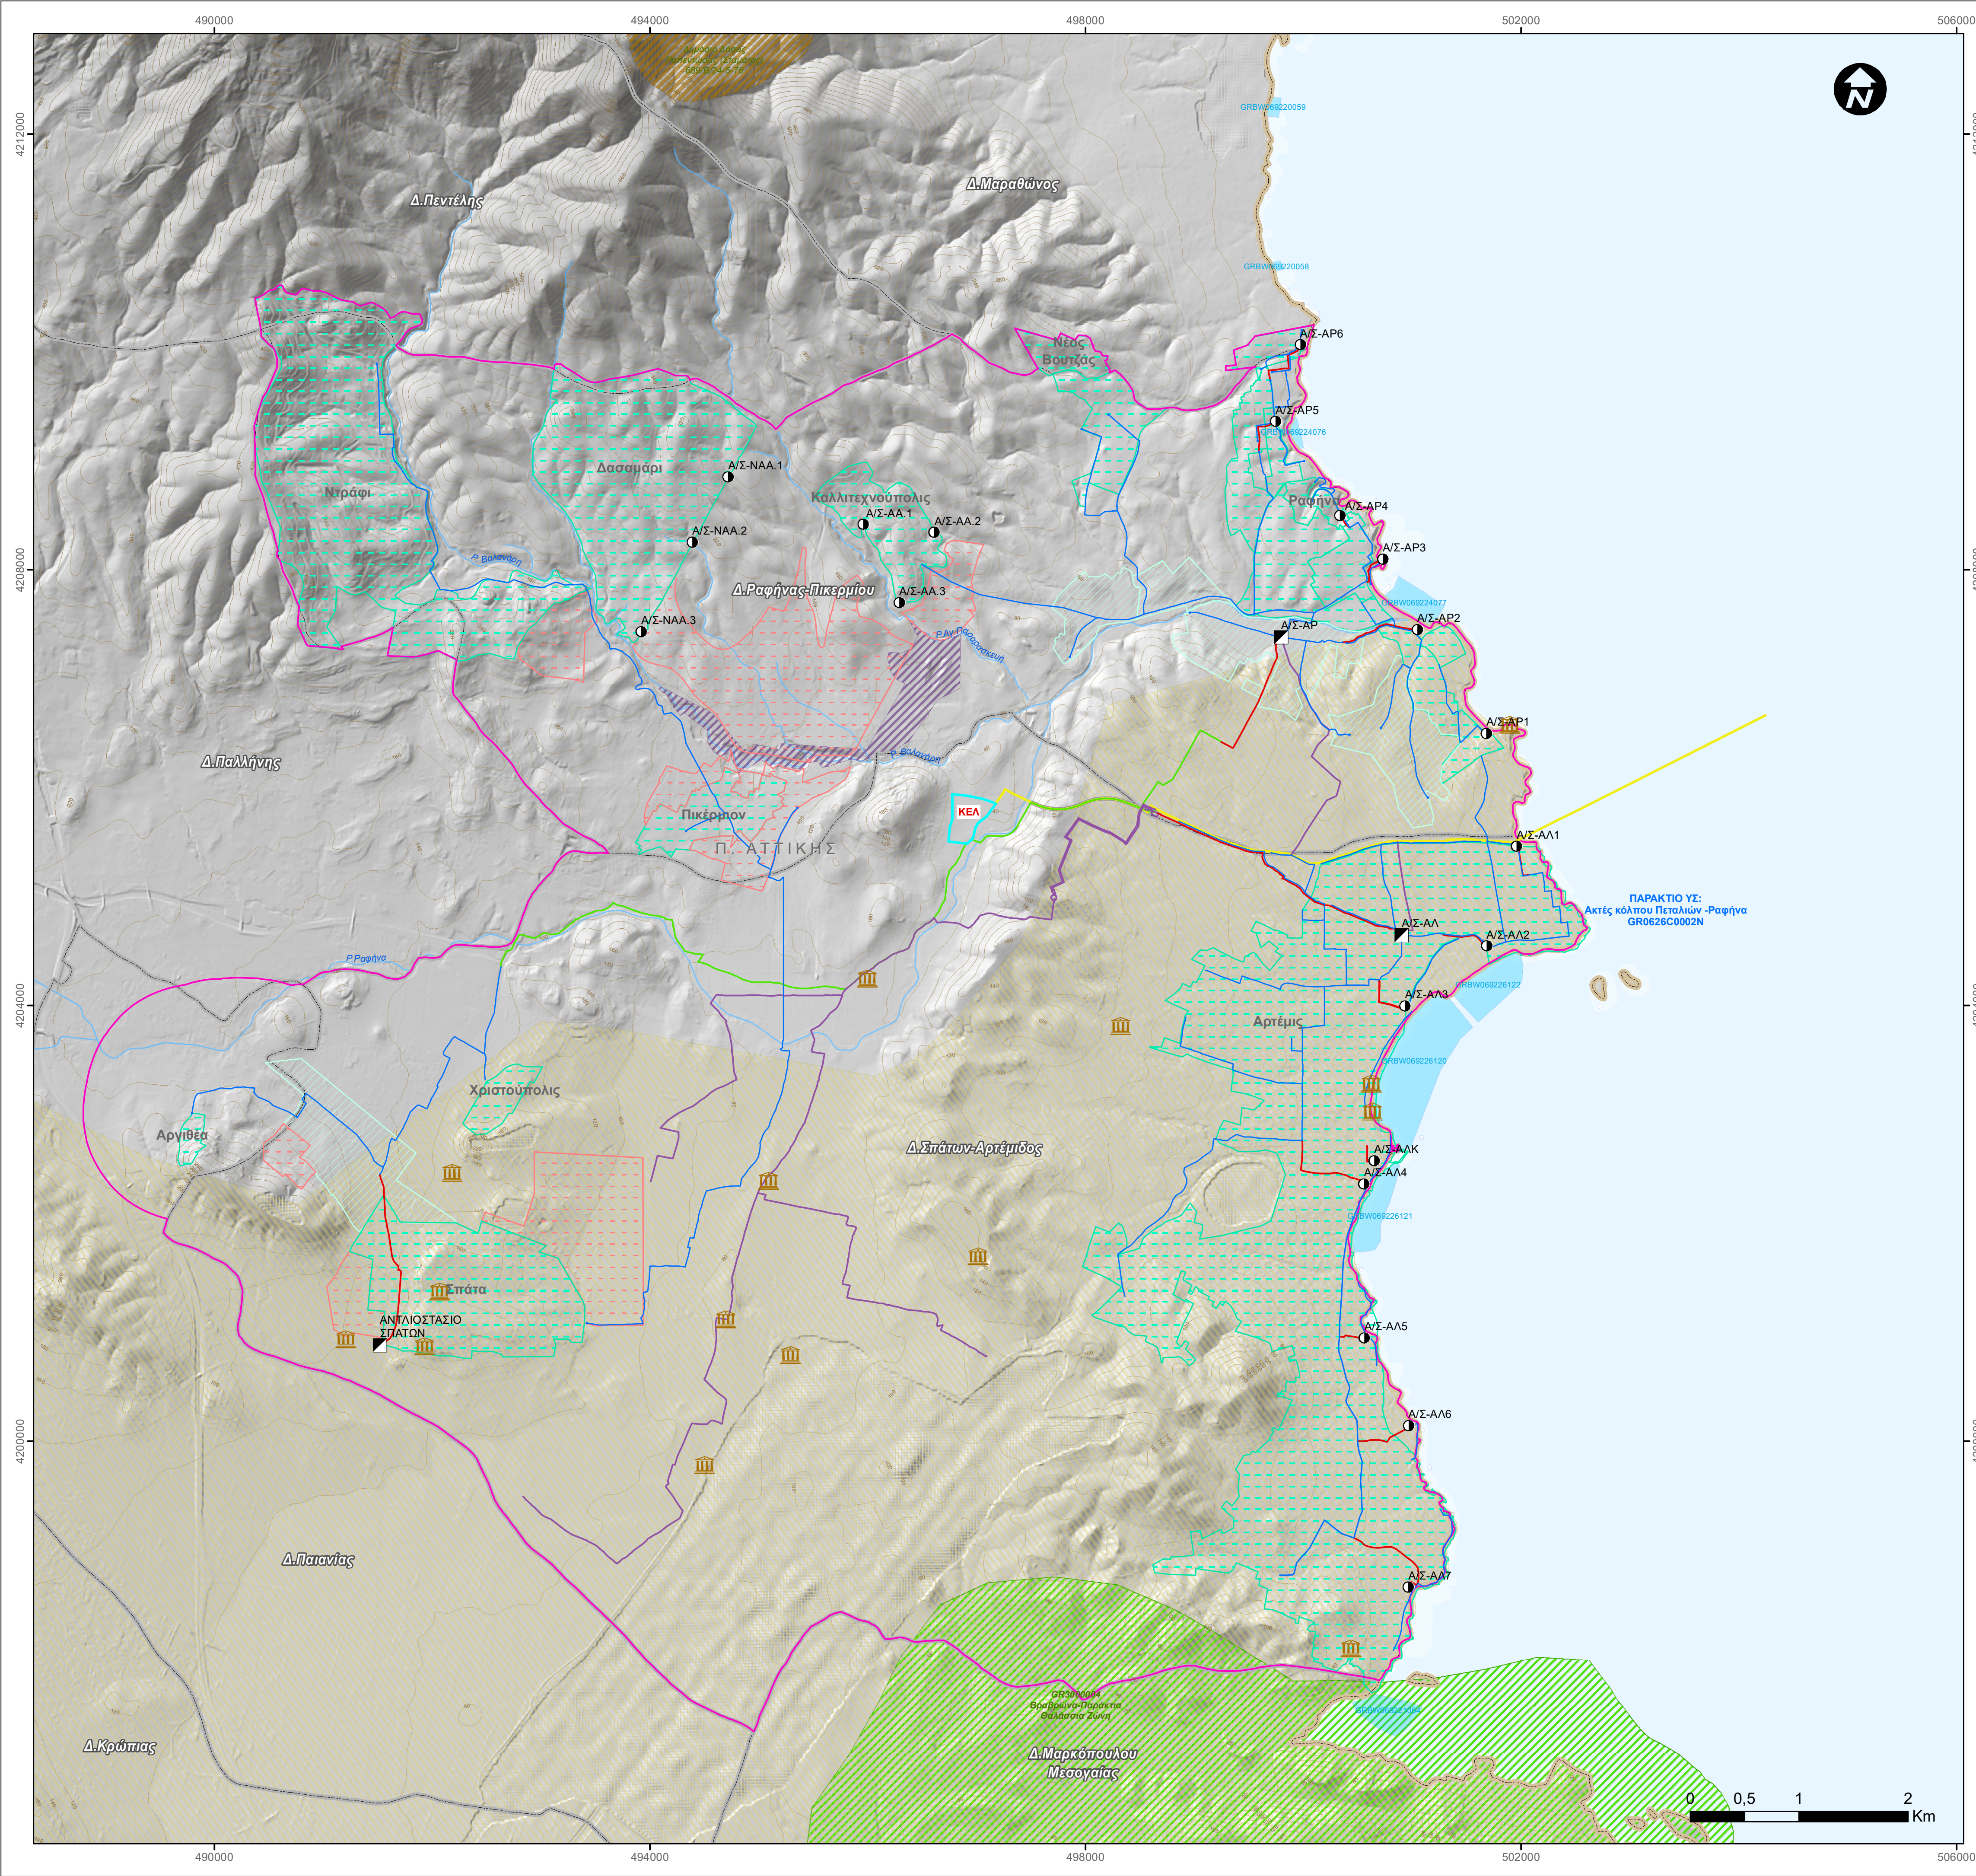

ΥΠΟΜΝΗΜΑ

- Κεντρικό Αντλιοστάσιο

●

Δευτερεύον Αντλιοστάσιο

—

Αγωγός Διάθεσης

—

Βασικός Συλλεκτήρας

—

Έργα Επαναχρησιμοποίησης

—

Καταθλιπτικός Αγωγός

—

Κεντρικός Αποχετευτικός Αγωγός (Κ.Α.Α.)

□

Ζώνη Απαλλοτρίωσης ΚΕΛ Β. Μεσογείων
- Μνημεία & Αρχαιολογικοί χώροι

—

Υδρογραφικό δίκτυο

—

Ισούψεις

□

Όρια Περιοχής Μελέτης σύμφωνα με την ΚΥΑ οικ.170225/2014 (135Β)

□

Εγκεκριμένο Ρυμοτομικό Σχέδιο

□

Ζώνες Οικιστικής Ανάπτυξης

□

Υπό Ένταξη σε Ρυμοτομικό Σχέδιο

□

Όρια Περιφέρειας

□

Όρια Δήμων

▨

Αρχαιολογικός Χώρος Πικερμίου Αττικής (ΦΕΚ 1916/Β/30-12-2005)
- ▨

Καταφύγια Αγρίας Ζώης
- ▨

Natura 2000
- ▨

Ευπροσβλήτες Ζώνες στην Νιτρορύπανση σύμφωνα με την Οδηγία 91/676/ΕΟΚ
- Κολυμβητικά ύδατα σύμφωνα με την Οδηγία 2006/7/ΕΚ

Προστατευόμενες περιοχές κατά Ν. 3937/11 & ΠΔ 51/2007

Προβολικό Σύστημα:
Ελληνικό Γεωδαπικό Σύστημα Αναφοράς 1987



ΕΥΔΑΠ ΕΤΑΙΡΕΙΑ ΥΔΡΕΥΣΕΩΣ ΚΑΙ ΑΠΟΧΕΤΕΥΣΕΩΣ ΠΡΟΤΕΥΟΥΣΗΣ Α.Ε. ΔΙΕΥΘΥΝΣΗ ΕΡΓΩΝ ΑΝΑΤΟΛΙΚΗΣ ΑΤΤΙΚΗΣ				
ΜΕΛΕΤΗ ΠΕΡΙΒΑΛΛΟΝΤΙΚΩΝ ΕΠΙΠΤΩΣΕΩΝ				
ΜΕΛΕΤΗΤΗΣ	ΕΜΒΗΣ Σύμβουλοι Μηχανικοί Α.Ε. ΕΔΡΑ: Παπαρηγοπούλου 21, Τ.Κ. 15 343, Αθήνα Περιβαλλοντικές Μελέτες, Κατηγορία 27, Τάξη Δ'	ΥΠΟΓΡΑΦΗ:		
ΕΜΒΗΣ ΥΔΑΥΤΙΚΟΙ ΜΗΧΑΝΙΚΟΙ Α ΕΡΓΕΥΣΑΛΟΓΟΥΣ		ΑΡΙΘΜΟΣ ΧΑΡΤΗ:		
ΣΥΛΛΟΓΗ, ΕΠΕΞΕΡΓΑΣΙΑ ΑΣΤΙΚΩΝ ΛΥΜΑΤΩΝ Δ'ΗΜΩΝ ΡΑΦ'ΗΝΑΣ-ΠΙΚΕΡΜ'ΙΟΥ ΚΑΙ ΣΠΑΤΩΝ-ΑΡΤΕΜΙΔΟΣ ΚΑΙ ΕΠΑΝΑΧΡΗΣΙΜΟΠΟΙΗΣΗ – ΔΙΑΘΕΣΗ ΕΠΕΞΕΡΓΑΣΜΕΝΩΝ ΕΚΡΩΝ		02		
		ΚΛΙΜΑΚΑ:		
ΤΙΤΛΟΣ ΧΑΡΤΗ:		1:30.000		
ΧΑΡΤΗΣ ΠΕΡΙΟΧΗΣ ΜΕΛΕΤΗΣ		ΗΜΕΡΟΜΗΝΙΑ:		
		17/10/2016		
A/A	ΑΝΑΘΕΩΡΗΣΗ	ΗΜΕΡΟΜΗΝΙΑ	ΥΠΟΓΡΑΦΗ:	
ΓΙΑ ΤΗΝ Ε.ΥΔ.Α.Π.				