


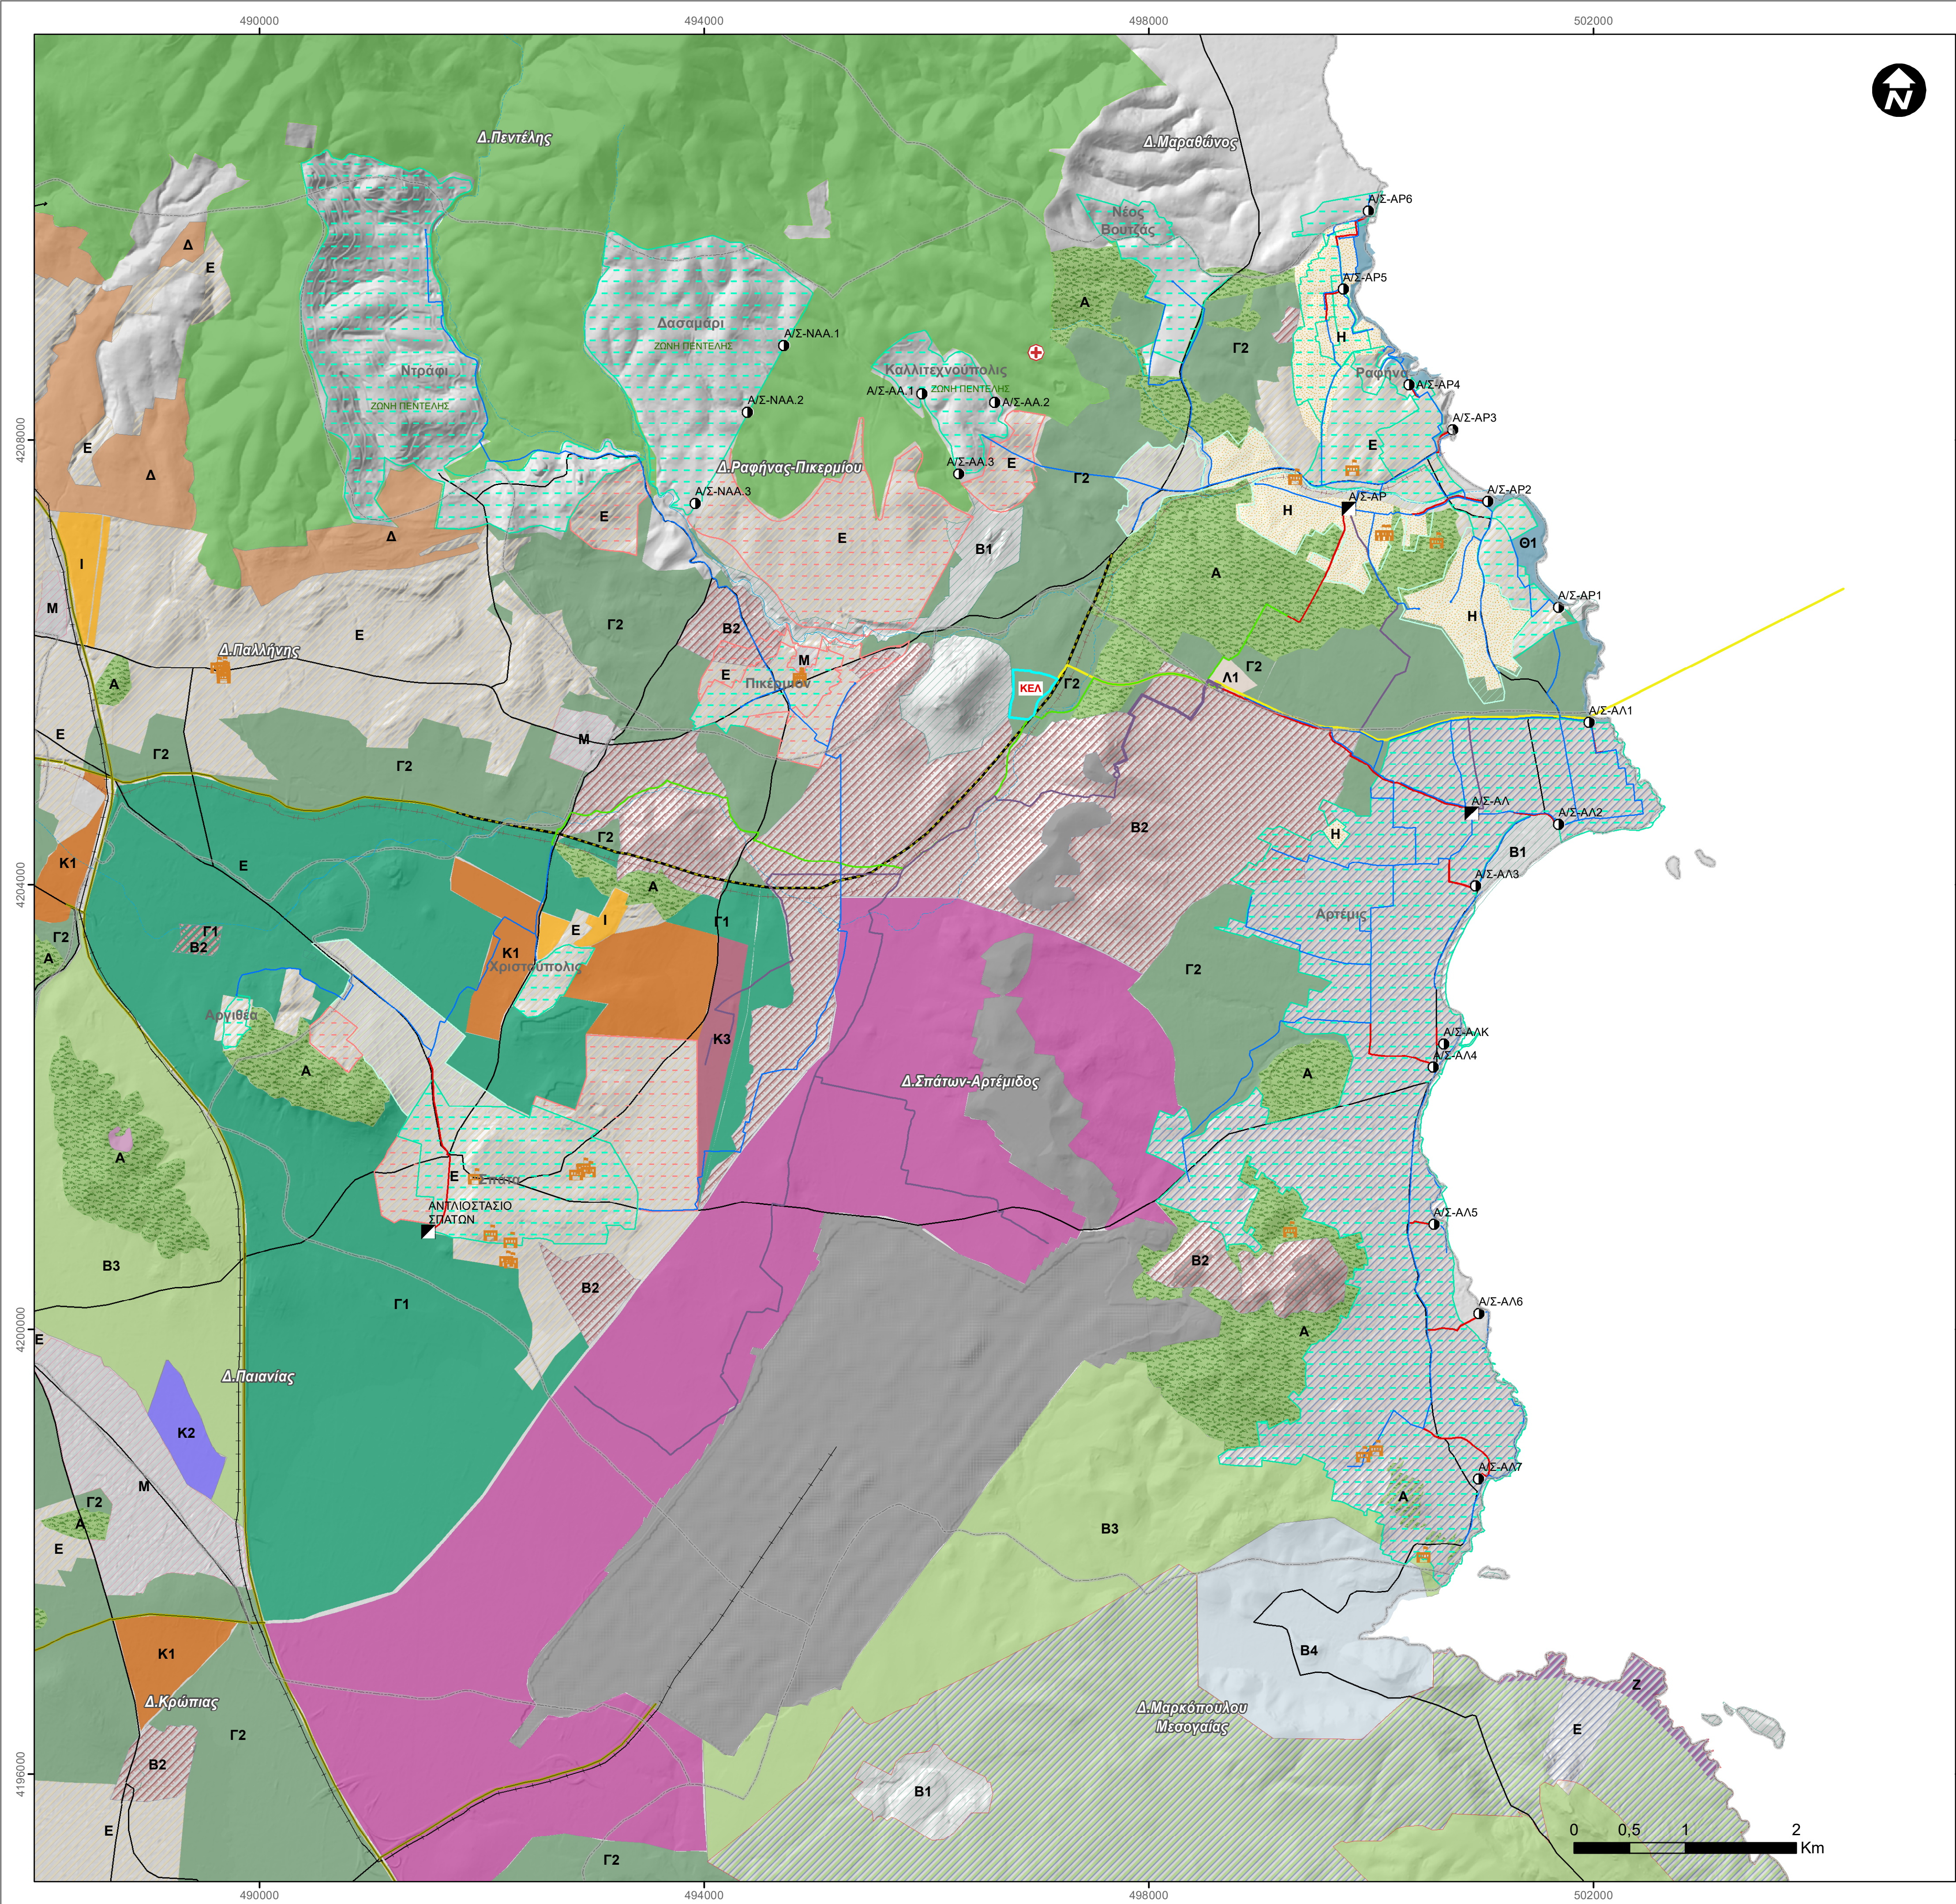


ΥΠΟΜΝΗΜΑ

- Κεντρικό Αντλιοστάσιο
- Δευτερεύον Αντλιοστάσιο
- Αγωγός Διάθεσης
- Βασικός Συλλεκτήρας
- Έργα Επαναχρησιμοποίησης
- Καταθλιπτικός Αγωγός Ακαθάρτων
- Κεντρικός Αποχετευτικός Αγωγός (Κ.Α.Α.)
- Ζώνη Απαλλοτρίωσης ΚΕΛ

- Κέντρο Υγείας
- Σχολεία
- Υδρογραφικό Δίκτυο
- Πρόβλεψη για προέκταση Προαστιακού Σιδηρόδρομου
- Πρόβλεψη για προέκταση Ταχείας Λεωφόρου
- Προαστιακός Σιδηρόδρομος
- Ταχεία Λεωφόρος
- Πρωτεύουσες Αρτηρίες
- Εγκεκριμένο Ρυμοτομικό Σχέδιο
- Ζώνες Οικιστικής Ανάπτυξης
- Υπό Ένταξη σε Ρυμοτομικό Σχέδιο

- Όρια Δήμων
- Όρια Αρχαιολογικού Χώρου
- Ζώνη Απαλλοτρίωσης Αεροδρομίου
- Ζώνη Περιορισμένης Ανάπτυξης Ν.2338, ΦΕΚ 202Α/95
- Ισλαμικό Πολιτιστικό Κέντρο Ν2653/2000
- Περιοχή Εγκεκρι. Ρυμοτομικού Σχεδίου Β' Κατοικίας
- Περιοχή προστασίας ορεινών όγκων Πεντέλης
- ΖΩΝΕΣ ΧΡΗΣΕΩΝ**
- Ζώνη Α (Πρασίνου)
- Ζώνη Β1 (Απόλυτου Προστασίας Τοπίων/Αρχαιολ. Χώρων)
- Ζώνη Β2 (Μέσης Προστασίας Τοπίων/Αρχαιολ. Χώρων)
- Ζώνη Β3 (Αττικού Πάρκου)
- Ζώνη Β4 (Αρχαιολ.Χώρου Βραυρώνας)
- Ζώνη Γ1 (Ειδ. ενίσχυσης παραδ. και βιο. καλλιεργείων)
- Ζώνη Γ2 (Γεωργική γη)
- Ζώνη Δ (Περιαστικής Κατοικίας)
- Ζώνη Ε (Περιοχή εντός ορίων ΓΠΣ)
- Ζώνη Ζ (Τουριστικών εγκαταστάσεων)
- Ζώνη Η (Υποδοχή Β' Κατοικίες)
- Ζώνη Θ1 (Παραλία)
- Ζώνη Ι (Χονδρεμπορίου)
- Ζώνη Κ1 (Εγκ/σεων Δευ/νους & Τριτ/νους)
- Ζώνη Κ2 (Επιχειρηματικό πάρκο)
- Ζώνη Κ3 (Υψηλής τεχνολογίας)
- Ζώνη Λ1 (Αθλητικά Δ.Ραφήνας)
- Ζώνη Μ (Βιομηχανικών/Βιοτεχνικών)

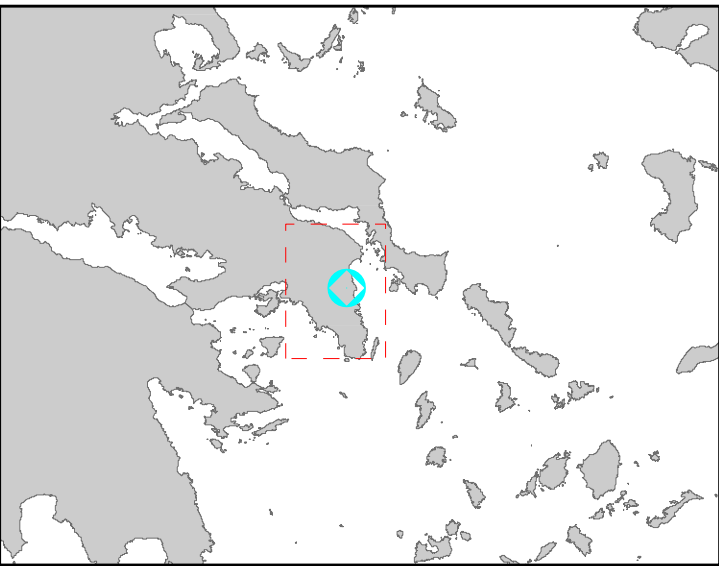

Πηγή:
Ζώνη Οικιστικού Ελέγχου Ανατ. Αττικής - Μεσογείων
(ΦΕΚ199Δ/2003)

Προβολικό Σύστημα:
Ελληνικό Γεωδακτικό Σύστημα Αναφοράς 1987

 ΕΤΑΙΡΕΙΑ ΥΔΡΕΥΣΕΩΣ ΚΑΙ ΑΠΟΧΕΤΕΥΣΕΩΣ ΠΡΩΤΕΥΟΥΣΗΣ Α.Ε. ΔΙΕΥΘΥΝΣΗ ΕΡΓΩΝ ΑΝΑΤΟΛΙΚΗΣ ΑΤΤΙΚΗΣ			
ΜΕΛΕΤΗ ΠΕΡΙΒΑΛΛΟΝΤΙΚΩΝ ΕΠΙΠΤΩΣΕΩΝ			
ΜΕΛΕΤΗΤΗΣ	 ΕΜΒΗΣ Σύμβουλοι Μηχανικοί Α.Ε. ΕΔΡΑ: Παπαρηγόπουλου 21, Τ.Κ. 15 343, Αθήνα Περιβαλλοντικές Μελέτες, Κατηγορία 27, Τάξη Δ'	ΥΠΟΓΡΑΦΗ:	
ΣΥΛΛΟΓΗ, ΕΠΕΞΕΡΓΑΣΙΑ ΑΣΤΙΚΩΝ ΛΥΜΑΤΩΝ ΔΗΜΩΝ ΡΑΦ'ΗΝΑΣ-ΠΙΚΕΡΜΙΟΥ ΚΑΙ ΣΠΑΤΩΝ-ΑΡΤΕΜΙΔΟΣ ΚΑΙ ΕΠΑΝΑΧΡΗΣΙΜΟΠΟΙΗΣΗ – ΔΙΑΘΕΣΗ ΕΠΕΞΕΡΓΑΣΜΕΝΩΝ ΕΚΡΩΣΗ		ΑΡΙΘΜΟΣ ΧΑΡΤΗ:	
		07	
		ΚΛΙΜΑΚΑ:	
		1:30.000	
ΤΙΤΛΟΣ ΧΑΡΤΗ:			
ΧΑΡΤΗΣ ΧΡΗΣΕΩΝ ΓΗΣ		ΗΜΕΡΟΜΗΝΙΑ:	
		17/10/2016	
A/A	ΑΝΑΘΕΩΡΗΣΗ	ΗΜΕΡΟΜΗΝΙΑ	ΥΠΟΓΡΑΦΗ:
ΓΙΑ ΤΗΝ Ε.Υ.Δ.Α.Π.			