


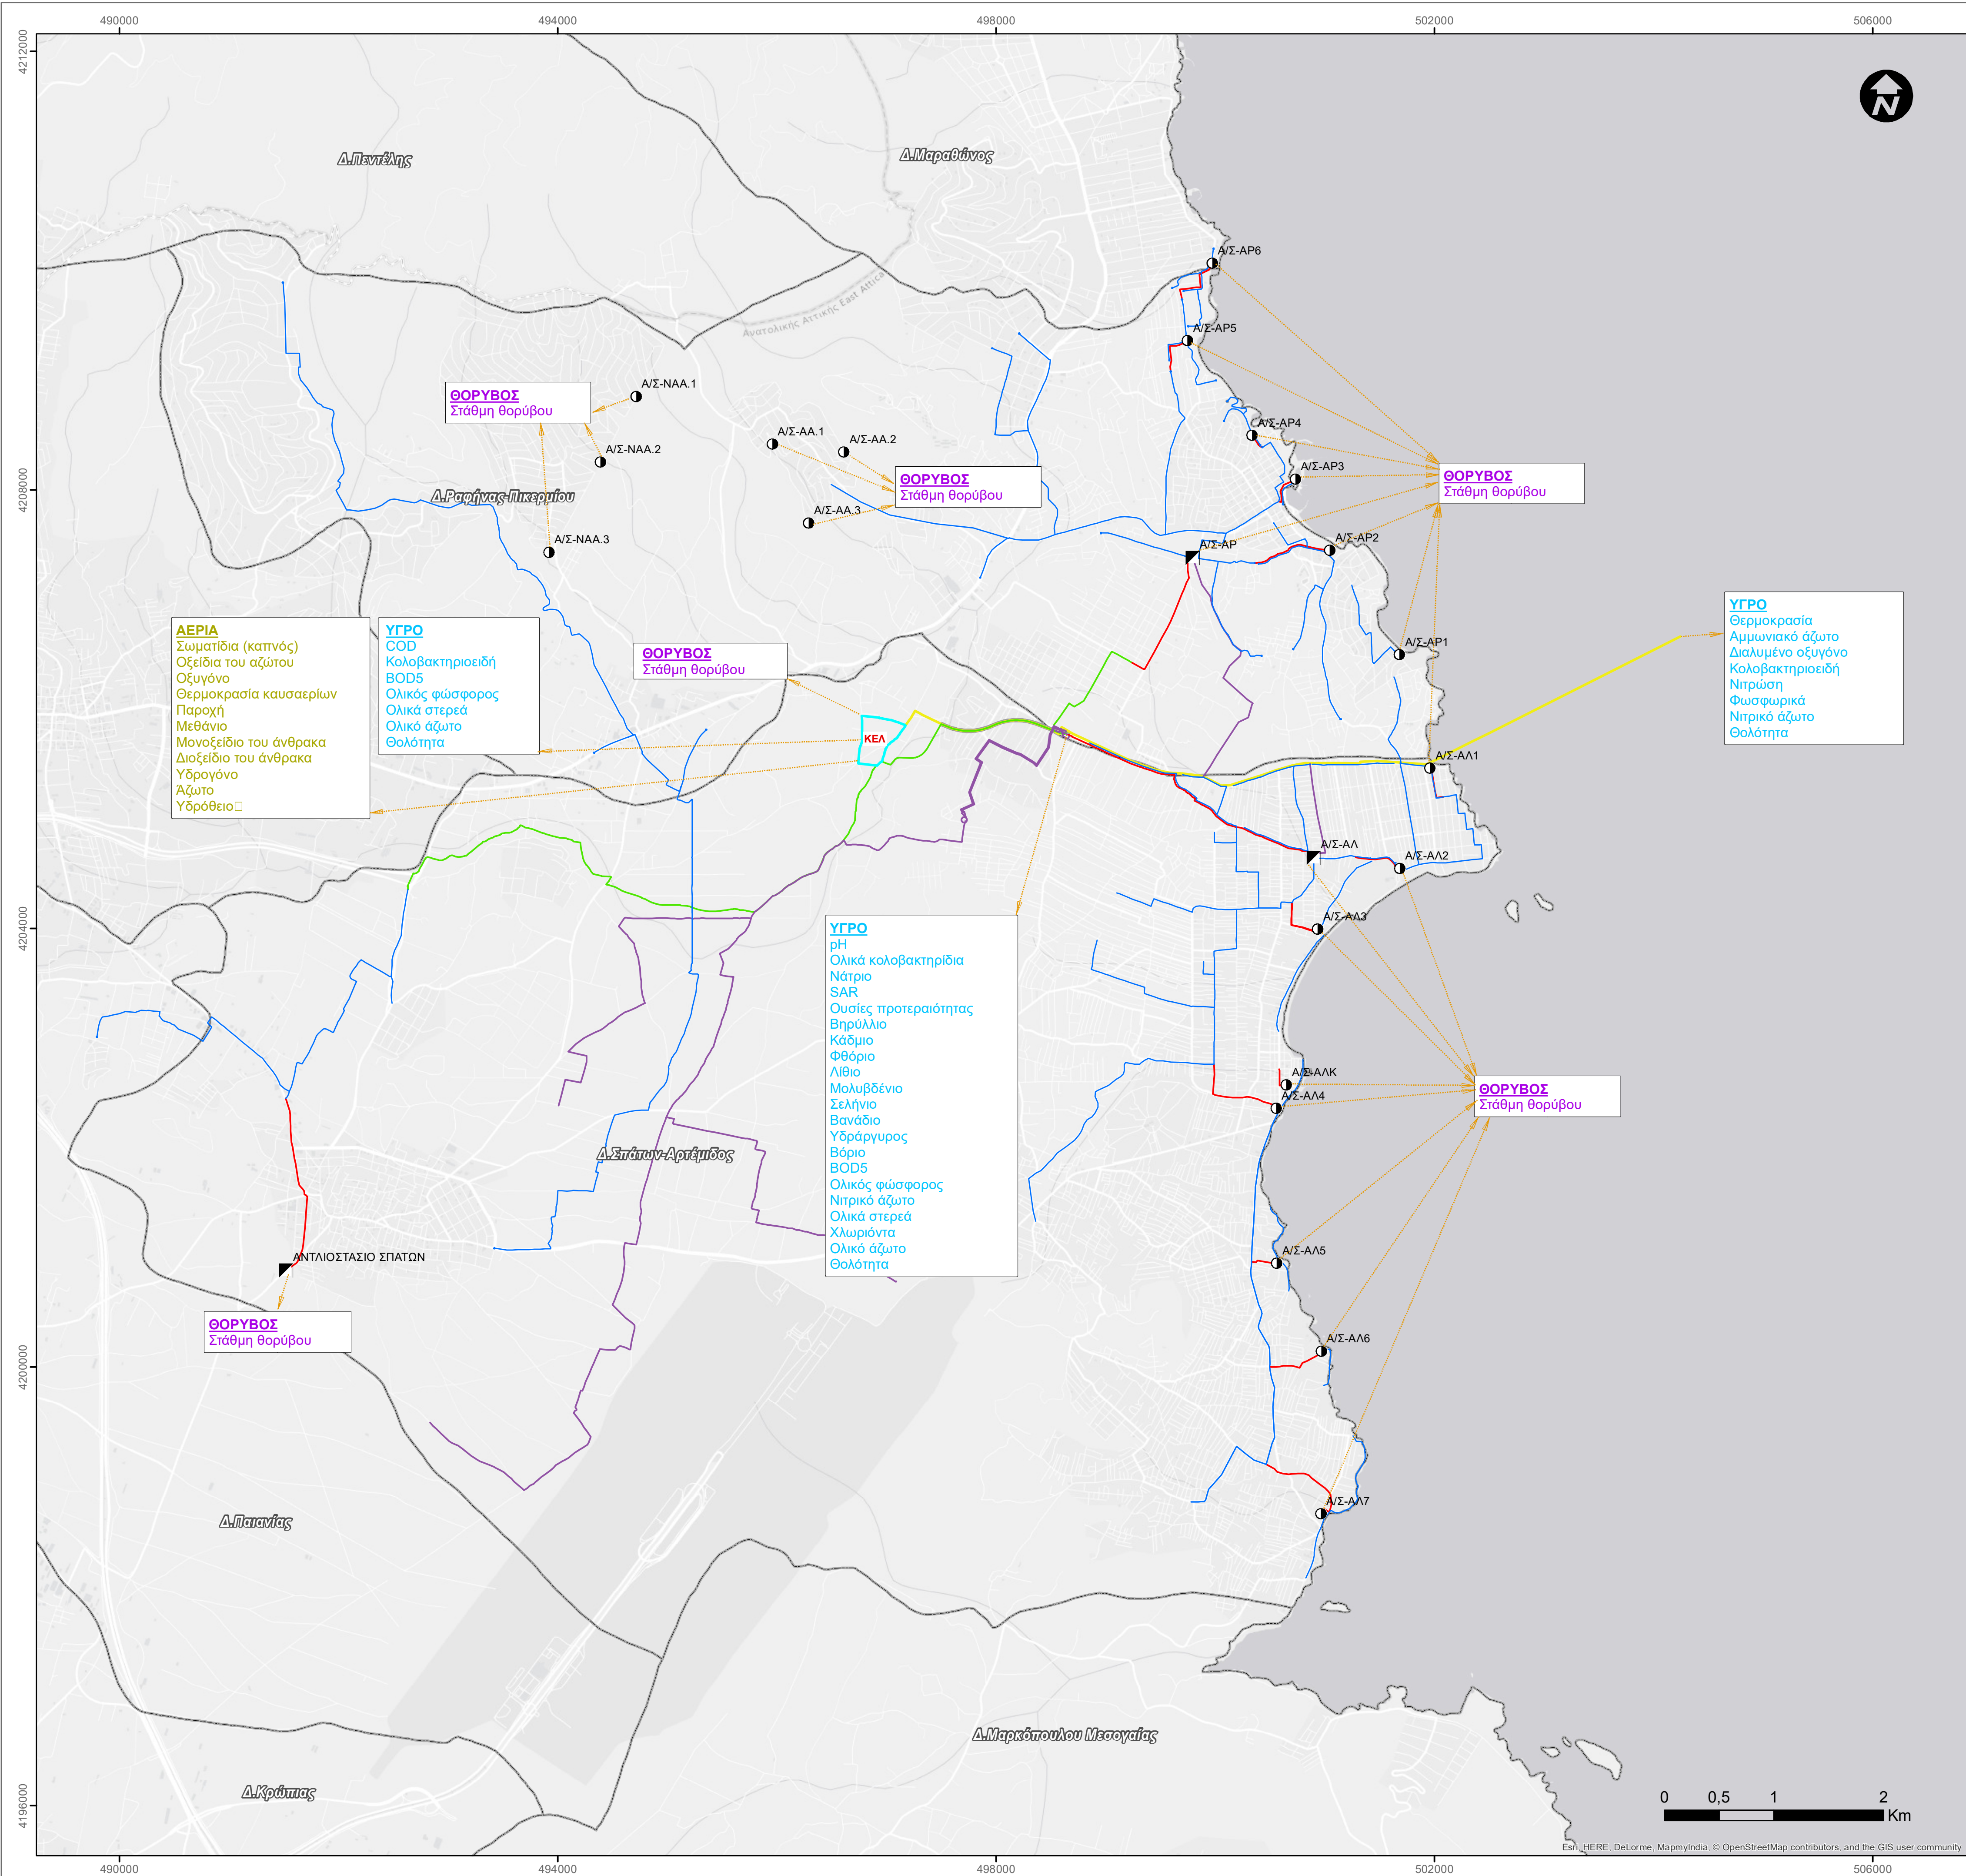


ΥΠΟΜΝΗΜΑ

-  Κεντρικό Αντλιοστάσιο
-  Δευτερεύον Αντλιοστάσιο
-  Αγωγός Διάθεσης
-  Βασικός Συλλεκτήρας
-  Έργα Επαναχρησιμοποίησης
-  Καταθλιπτικός Αγωγός Ακαθάρτων
-  Κεντρικός Αποχετευτικός Αγωγός (Κ.Α.Α.)
-  Ζώνη Απαλλοτρίωσης ΚΕΛ
-  Όρια Δήμων

Υπόβαθρο:
ESRI

Προβολικό Σύστημα:
Ελληνικό Γεωδαιτικό Σύστημα Αναφοράς 1987

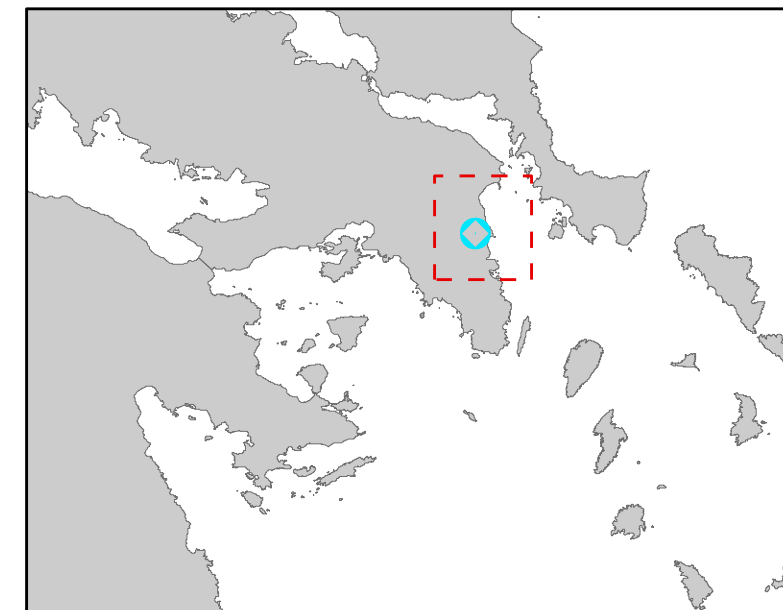

ΕΤΑΙΡΕΙΑ ΥΔΡΕΥΣΕΩΣ ΚΑΙ ΑΠΟΧΕΤΕΥΣΕΩΣ ΠΡΩΤΕΥΟΥΣΗΣ Α.Ε.
ΔΙΕΥΘΥΝΣΗ ΕΡΓΩΝ ΑΝΑΤΟΛΙΚΗΣ ΑΤΤΙΚΗΣ

ΜΕΛΕΤΗ ΠΕΡΙΒΑΛΛΟΝΤΙΚΩΝ ΕΠΙΠΤΩΣΕΩΝ

ΜΕΛΕΤΗΤΗΣ  ΕΜΒΗΣ Σύμβουλοι Μηχανικοί Α.Ε. ΕΔΡΑ: Παπαρρηγοπούλου 21, Τ.Κ. 15 343, Αθήνα Περιβαλλοντικές Μελέτες, Κατηγορία 27, Τάξη Δ'		ΥΠΟΓΡΑΦΗ:
ΣΥΛΛΟΓΗ, ΕΠΕΞΕΡΓΑΣΙΑ ΑΣΤΙΚΩΝ ΛΥΜΑΤΩΝ ΔΗΜΩΝ ΡΑΦΗΝΑΣ-ΠΙΚΕΡΜΙΟΥ ΚΑΙ ΣΠΑΤΩΝ-ΑΡΤΕΜΙΔΟΣ ΚΑΙ ΕΠΑΝΑΧΡΗΣΙΜΟΠΟΙΗΣΗ – ΔΙΑΘΕΣΗ ΕΠΕΞΕΡΓΑΣΜΕΝΩΝ ΕΚΡΩΩΝ		ΑΡΙΘΜΟΣ ΧΑΡΤΗ:
		08
		ΚΛΙΜΑΚΑ:
		1:30.000
ΤΙΤΛΟΣ ΧΑΡΤΗ:		ΗΜΕΡΟΜΗΝΙΑ:
ΧΑΡΤΗΣ ΠΡΟΓΡΑΜΜΑΤΟΣ ΠΑΡΑΚΟΛΟΥΘΗΣΗΣ		17/10/2016
Α/Α	ΑΝΑΘΕΩΡΗΣΗ	ΥΠΟΓΡΑΦΗ:
ΓΙΑ ΤΗΝ Ε.ΥΔ.Α.Π.		